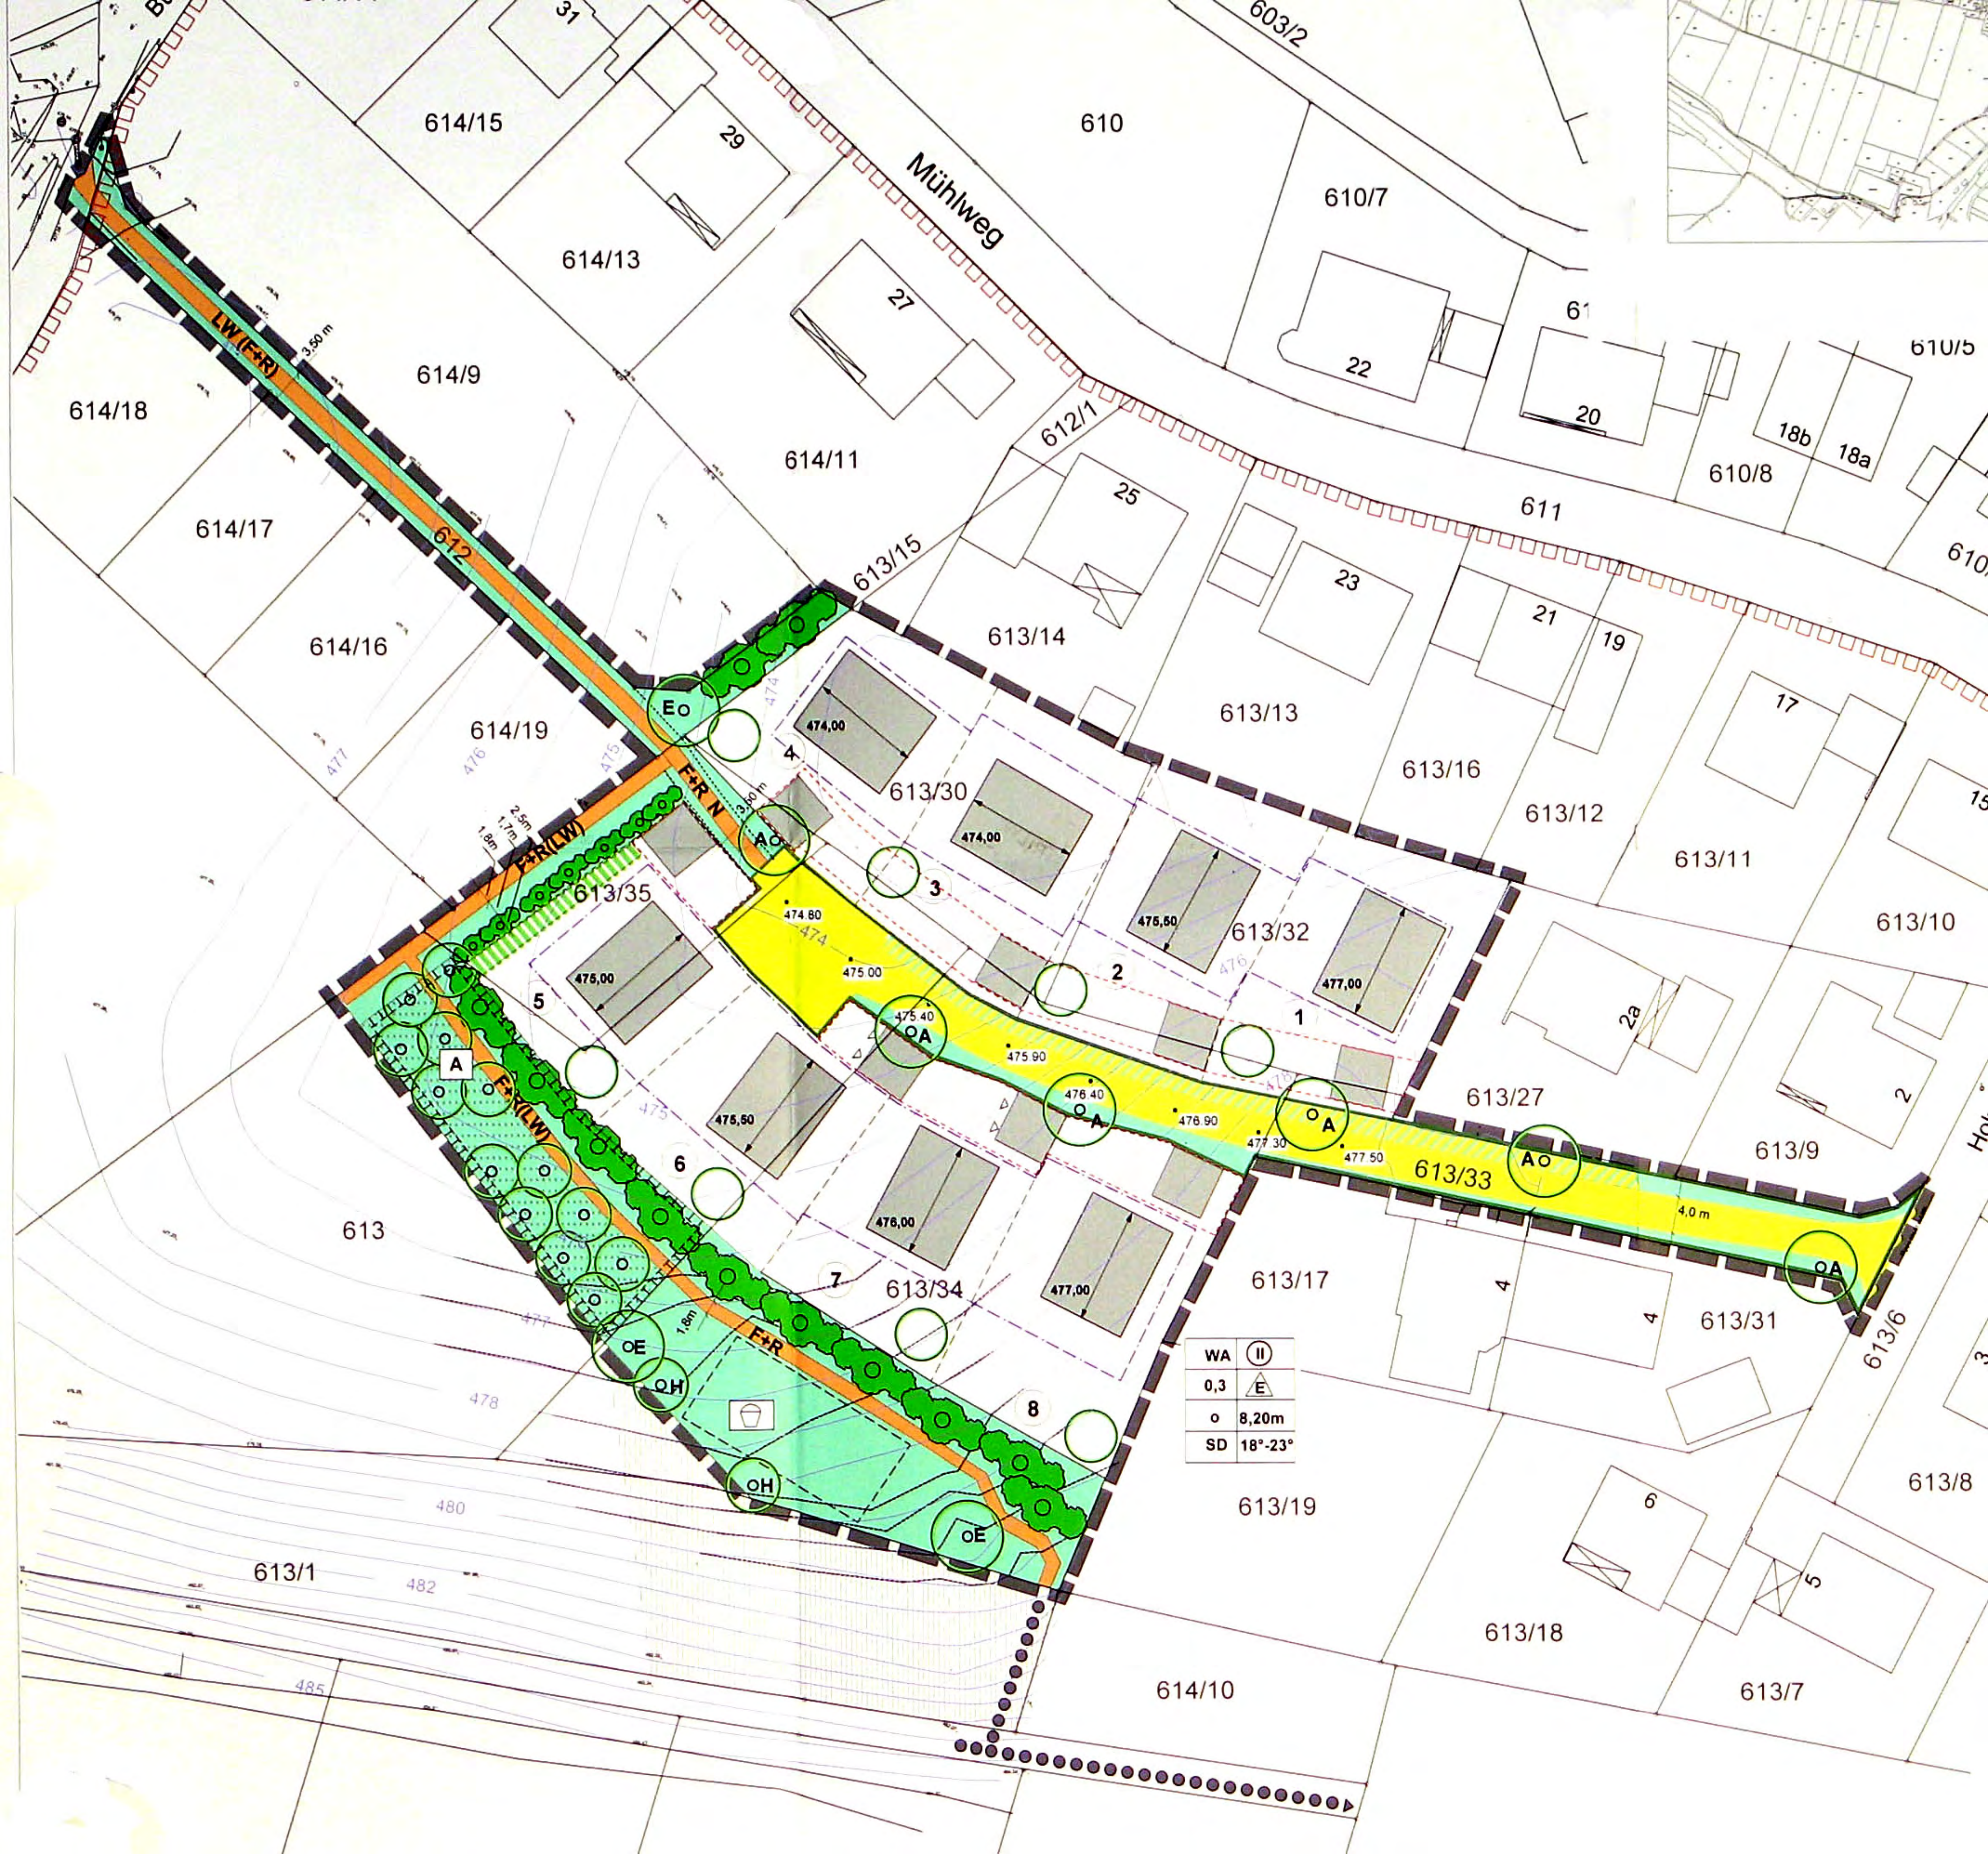


Mühlweg
614/15
614/13
614/9
614/18
614/17
614/16
614/19
614/11
610
610/7
610/5
610/8
611
612
612/1
613/15
613/14
613/13
613/16
613/12
613/11
613/10
613/30
613/32
613/35
613/33
613/27
613/9
613/34
613/17
613/31
613/6
613
613/19
613/8
613/1
613/18
614/10
613/7
603/2
31
29
27
25
23
22
21
20
19
18b
18a
17
2a
2
4
6
5
LW(F+R)
F+R N
F+R(LW)
F+R
3,50 m
4,0 m
474,00
475,00
475,50
476,00
477,00
474.80
475.00
475.40
475.90
476.40
476.90
477.30
477.50
WA
0,3
o
8,20m
SD
18°-23°